



**TERREINSNEDE
NIEUWE TOESTAND
SCHAAL 1/500**

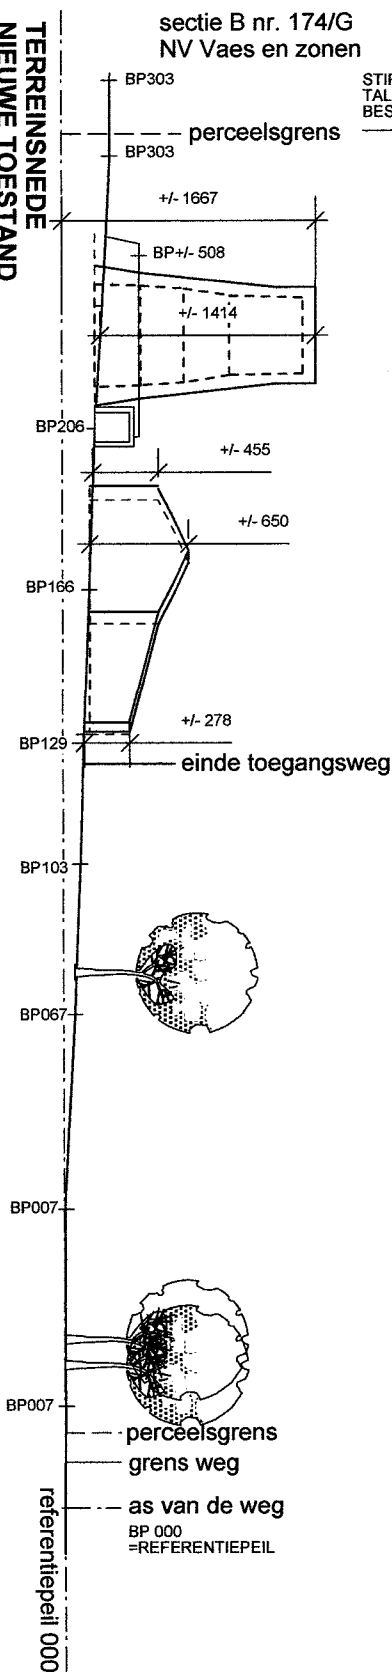

STIPPELLIJK:
TALUD RONDOM
BESTAANDE MOLEN

sectie B nr. 174/G
NV vaes en zonen

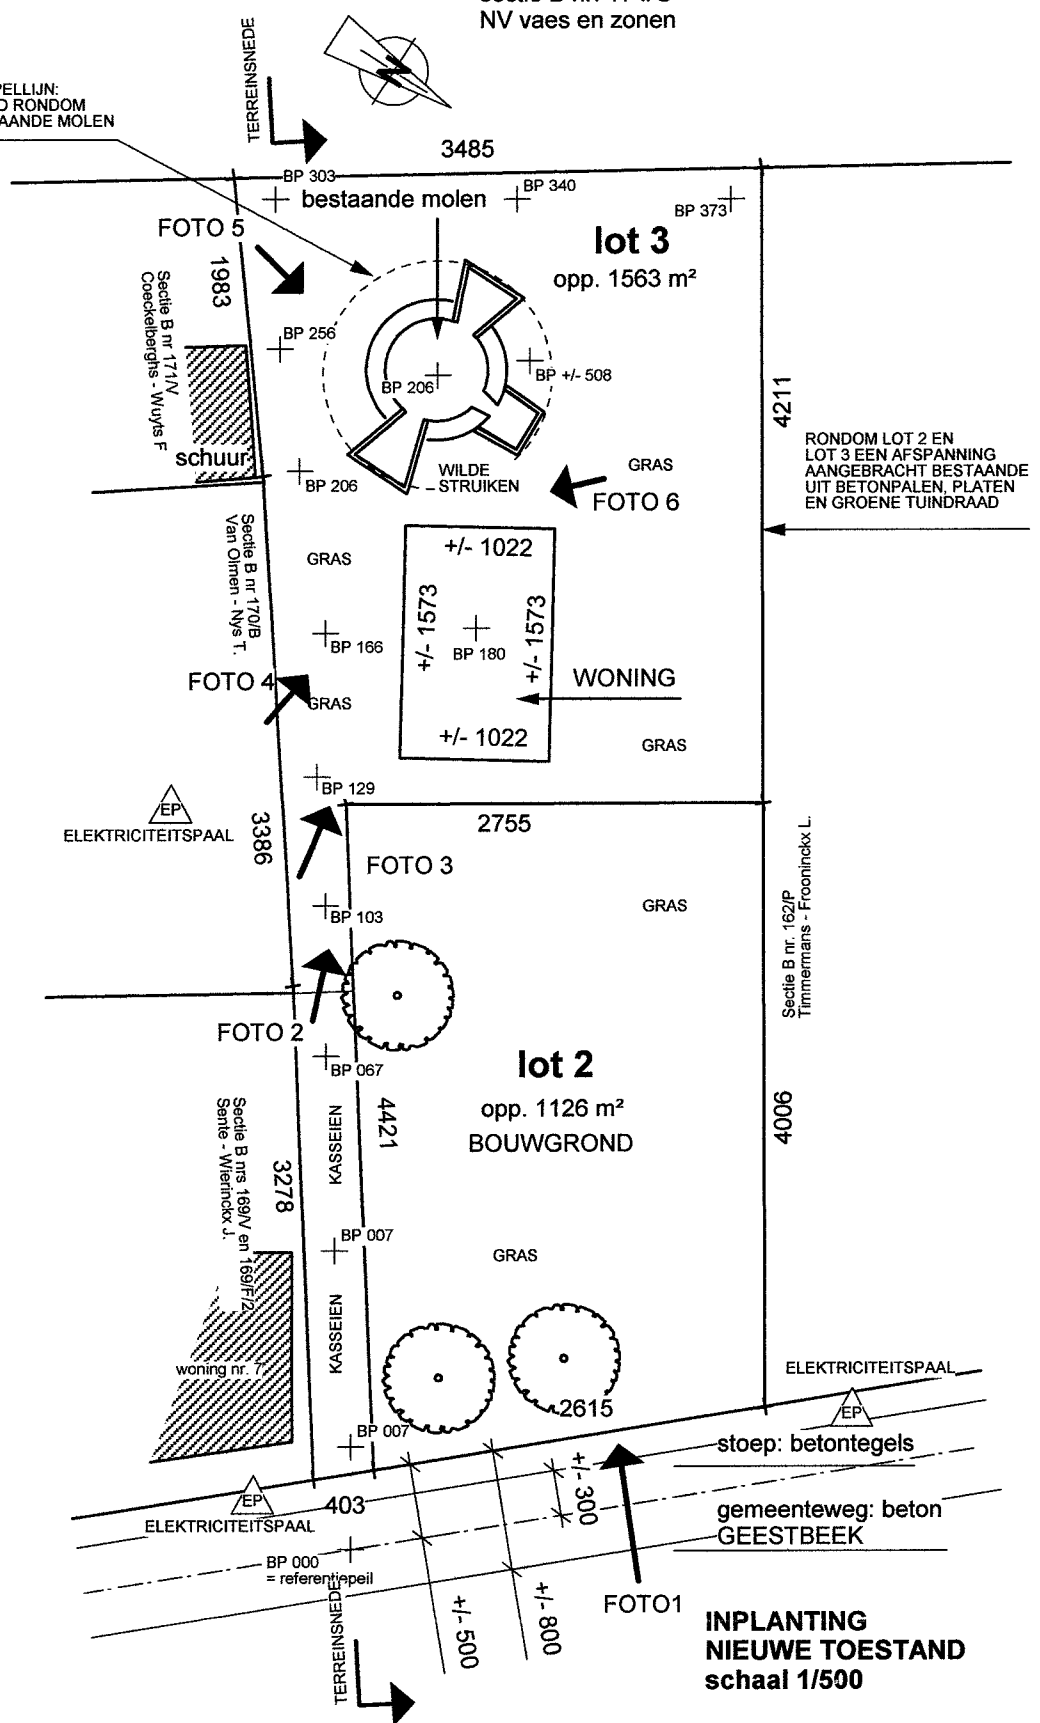

Sectie B nr. 162/P
Timmermans - Frooninckx L.

4006